



築上町 新校舎ネットワーク全体構成図 (参考)

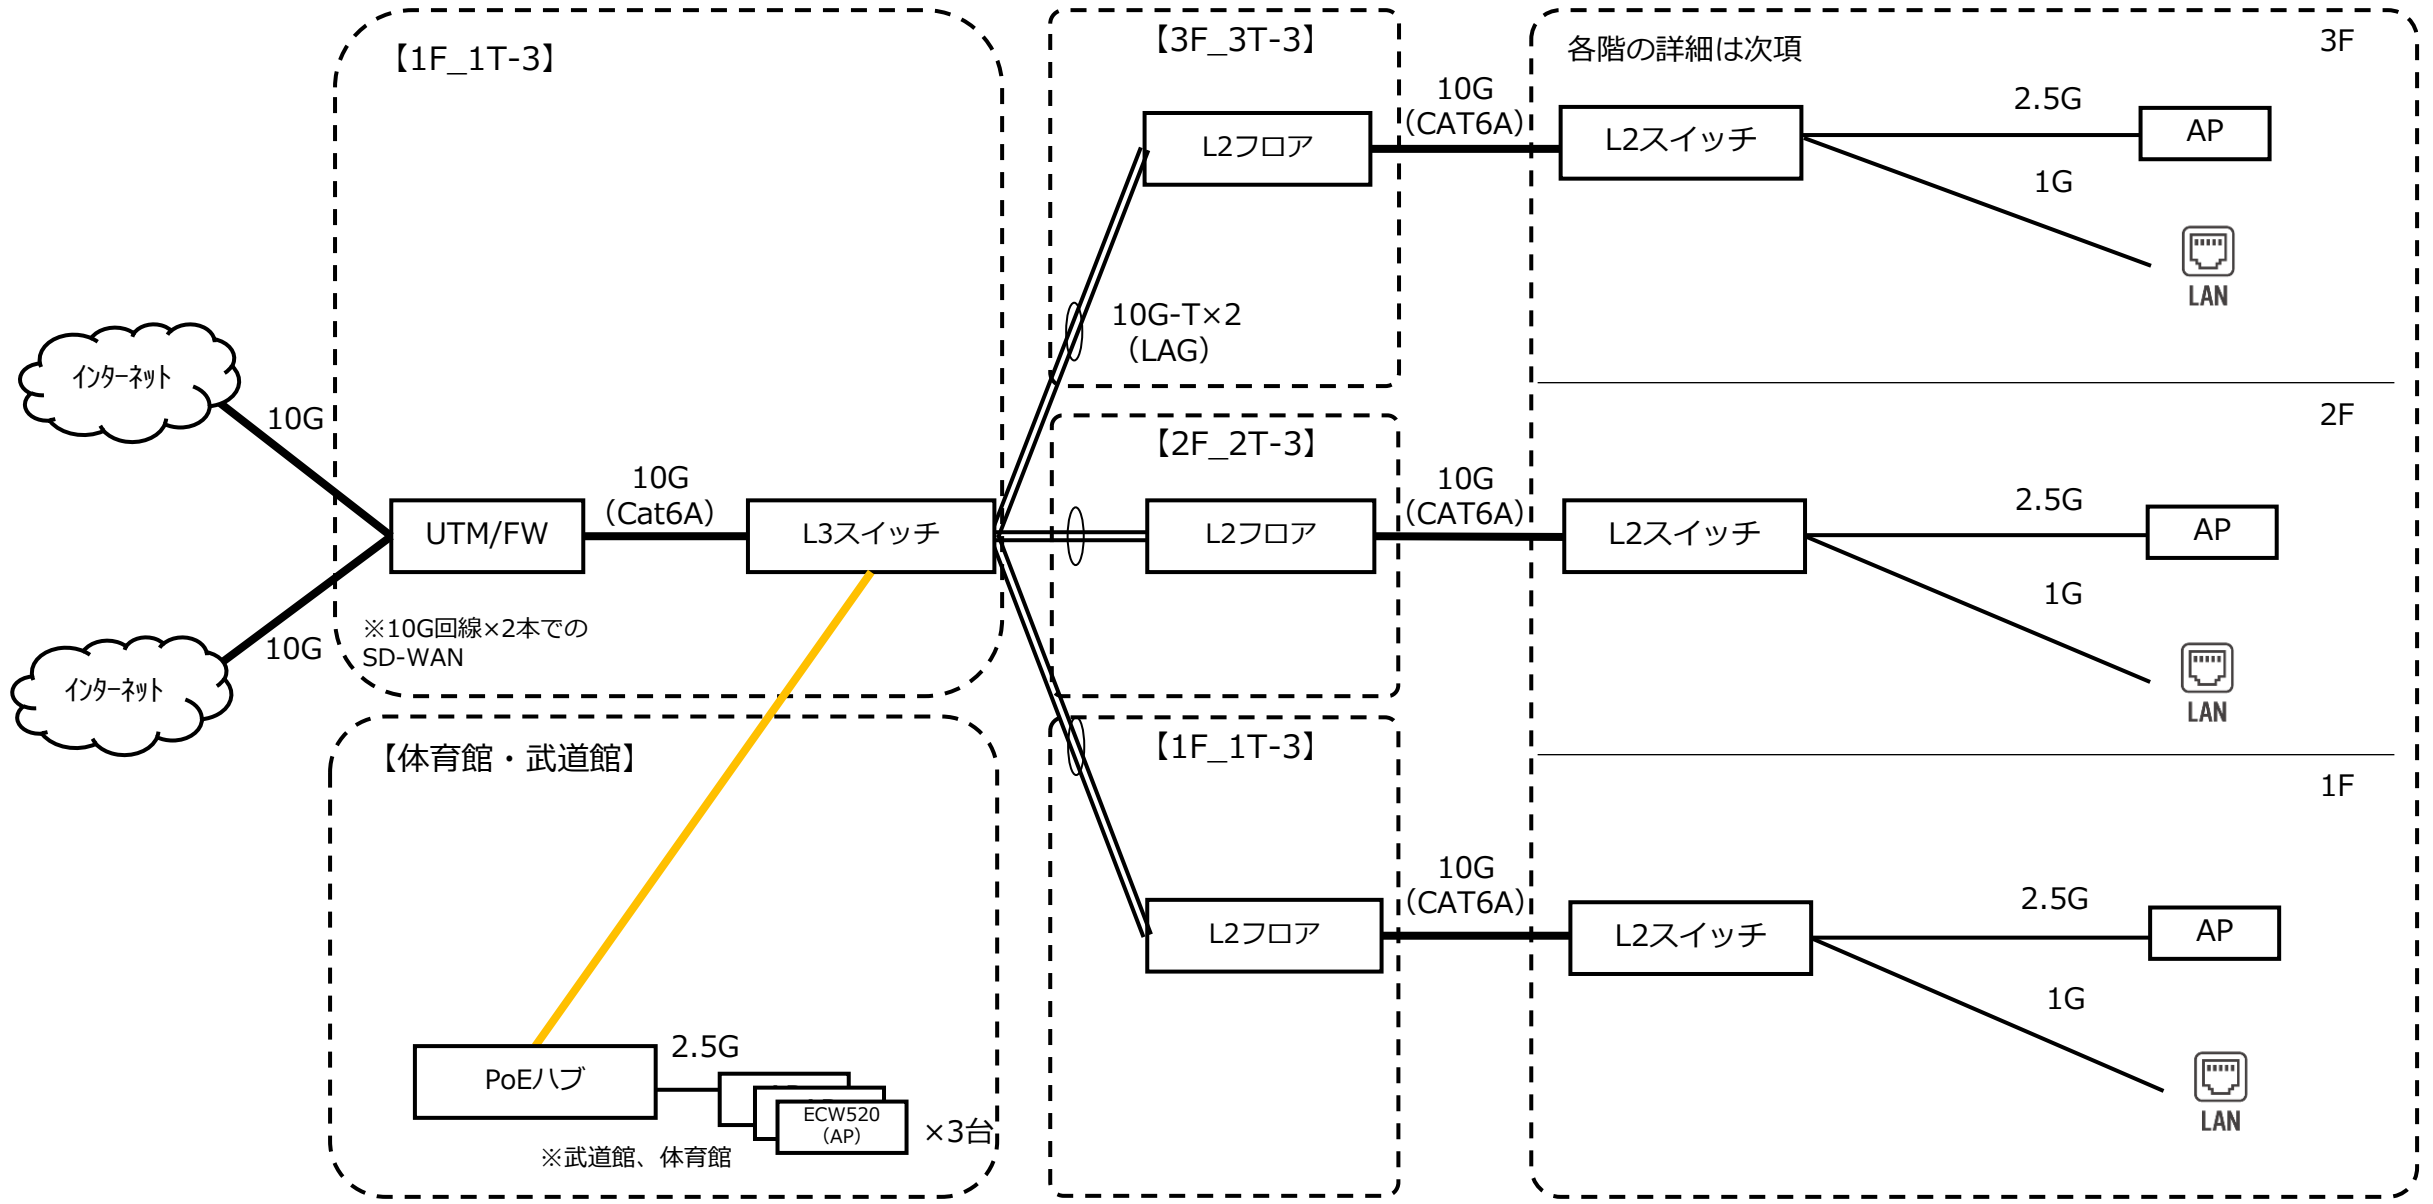


築上町 新校舎ネットワーク1F構成図 (参考)

※機器構成、台数については参考数

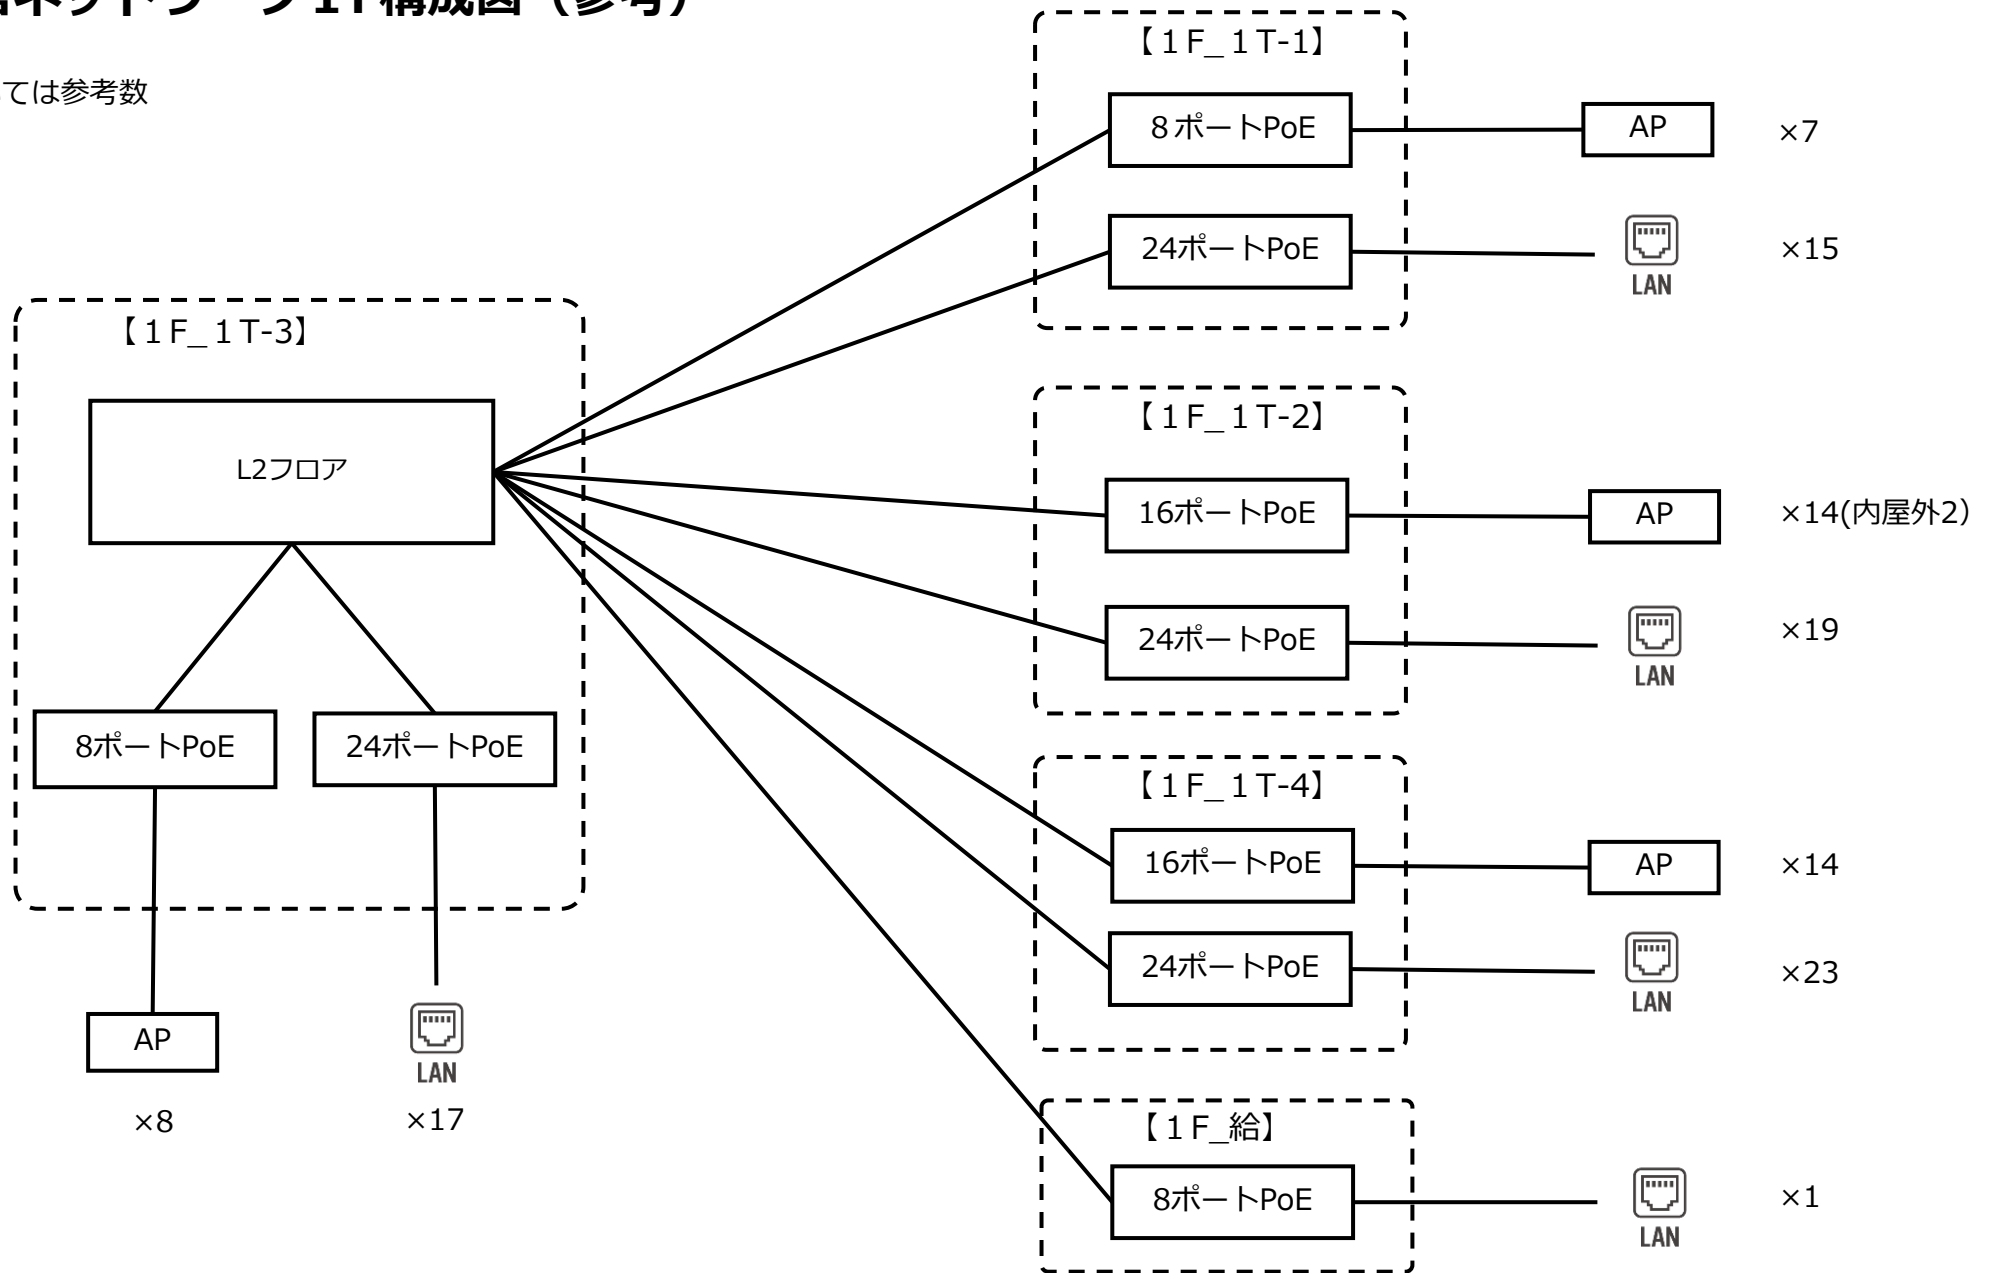

築上町 新校舎ネットワーク2F構成図 (参考)

※機器構成、台数については参考数

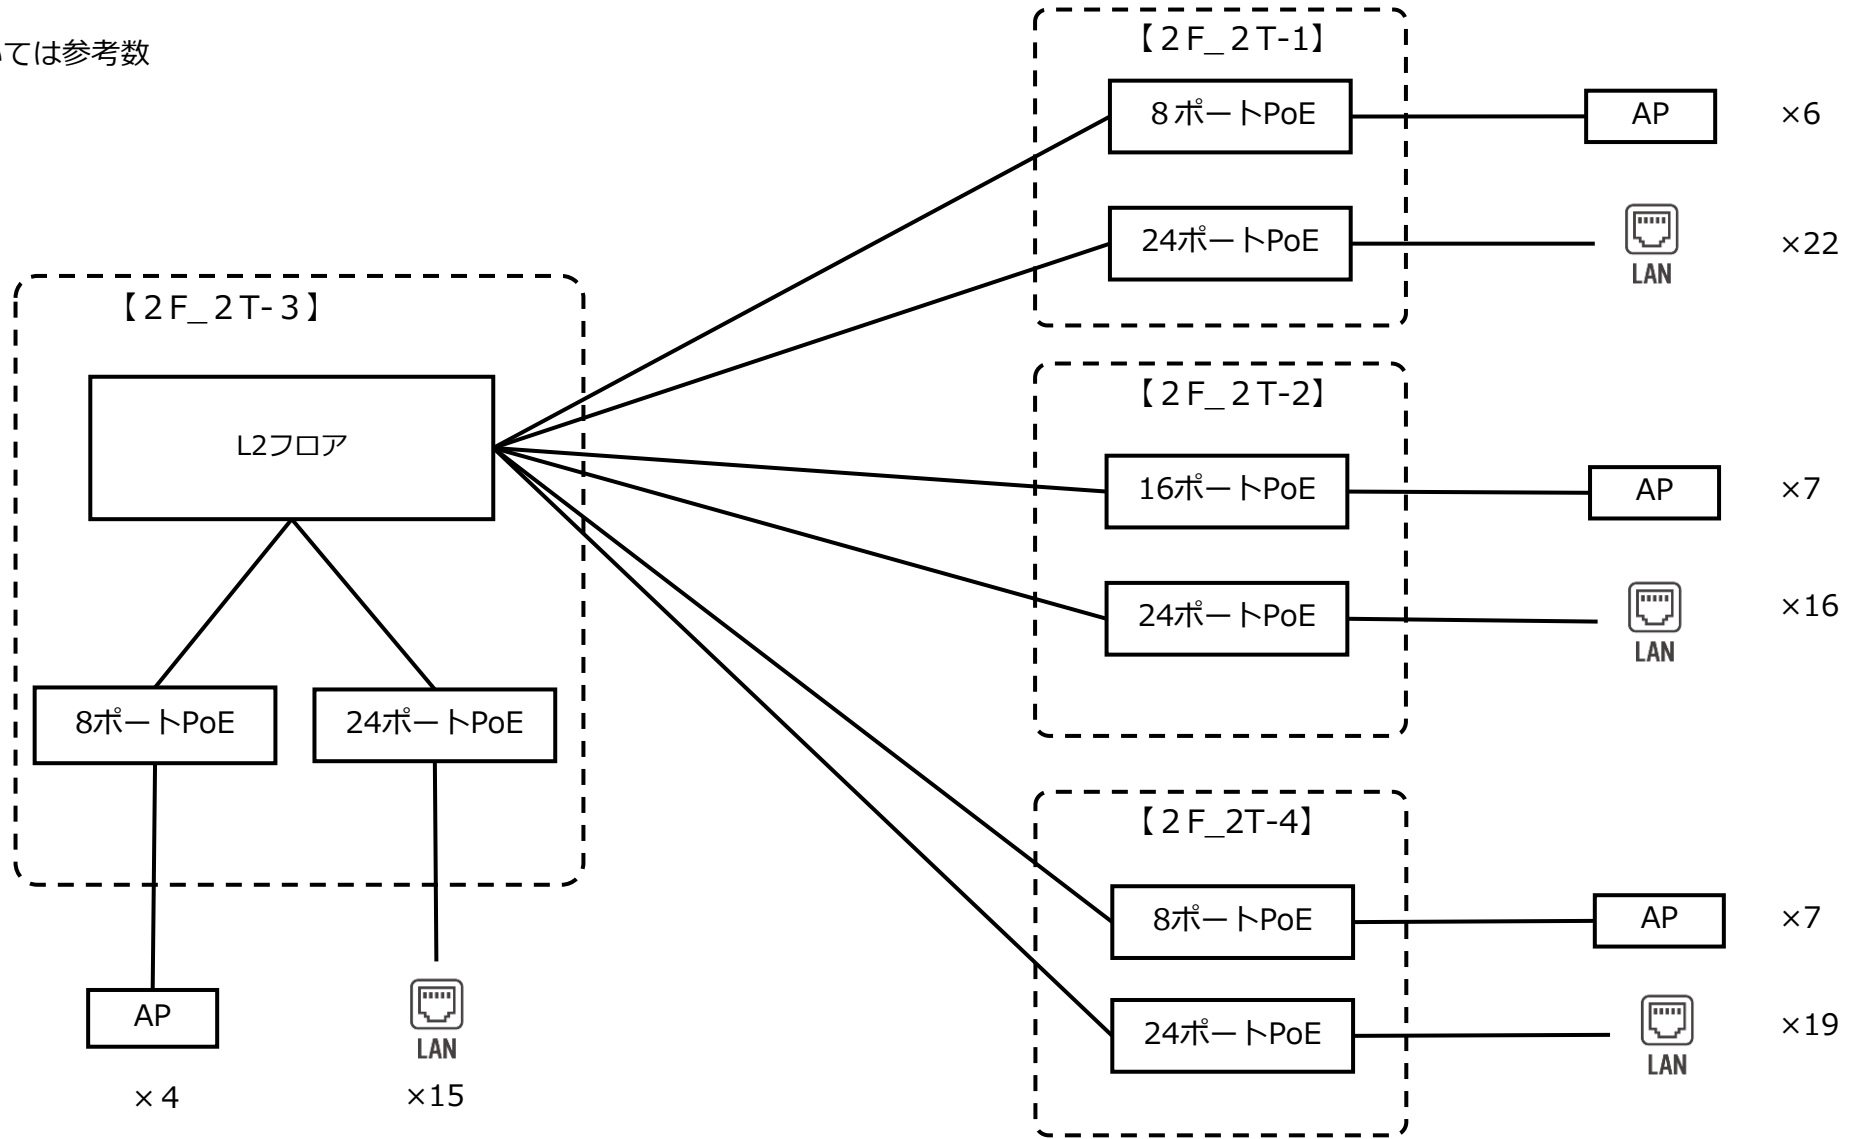

築上町 新校舎ネットワーク3F構成図 (参考)

※機器構成、台数については参考数

